


BPL 16, Plangebiet gesamt: ca. 2,88 ha

räumlicher Geltungsbereich BPL 16:

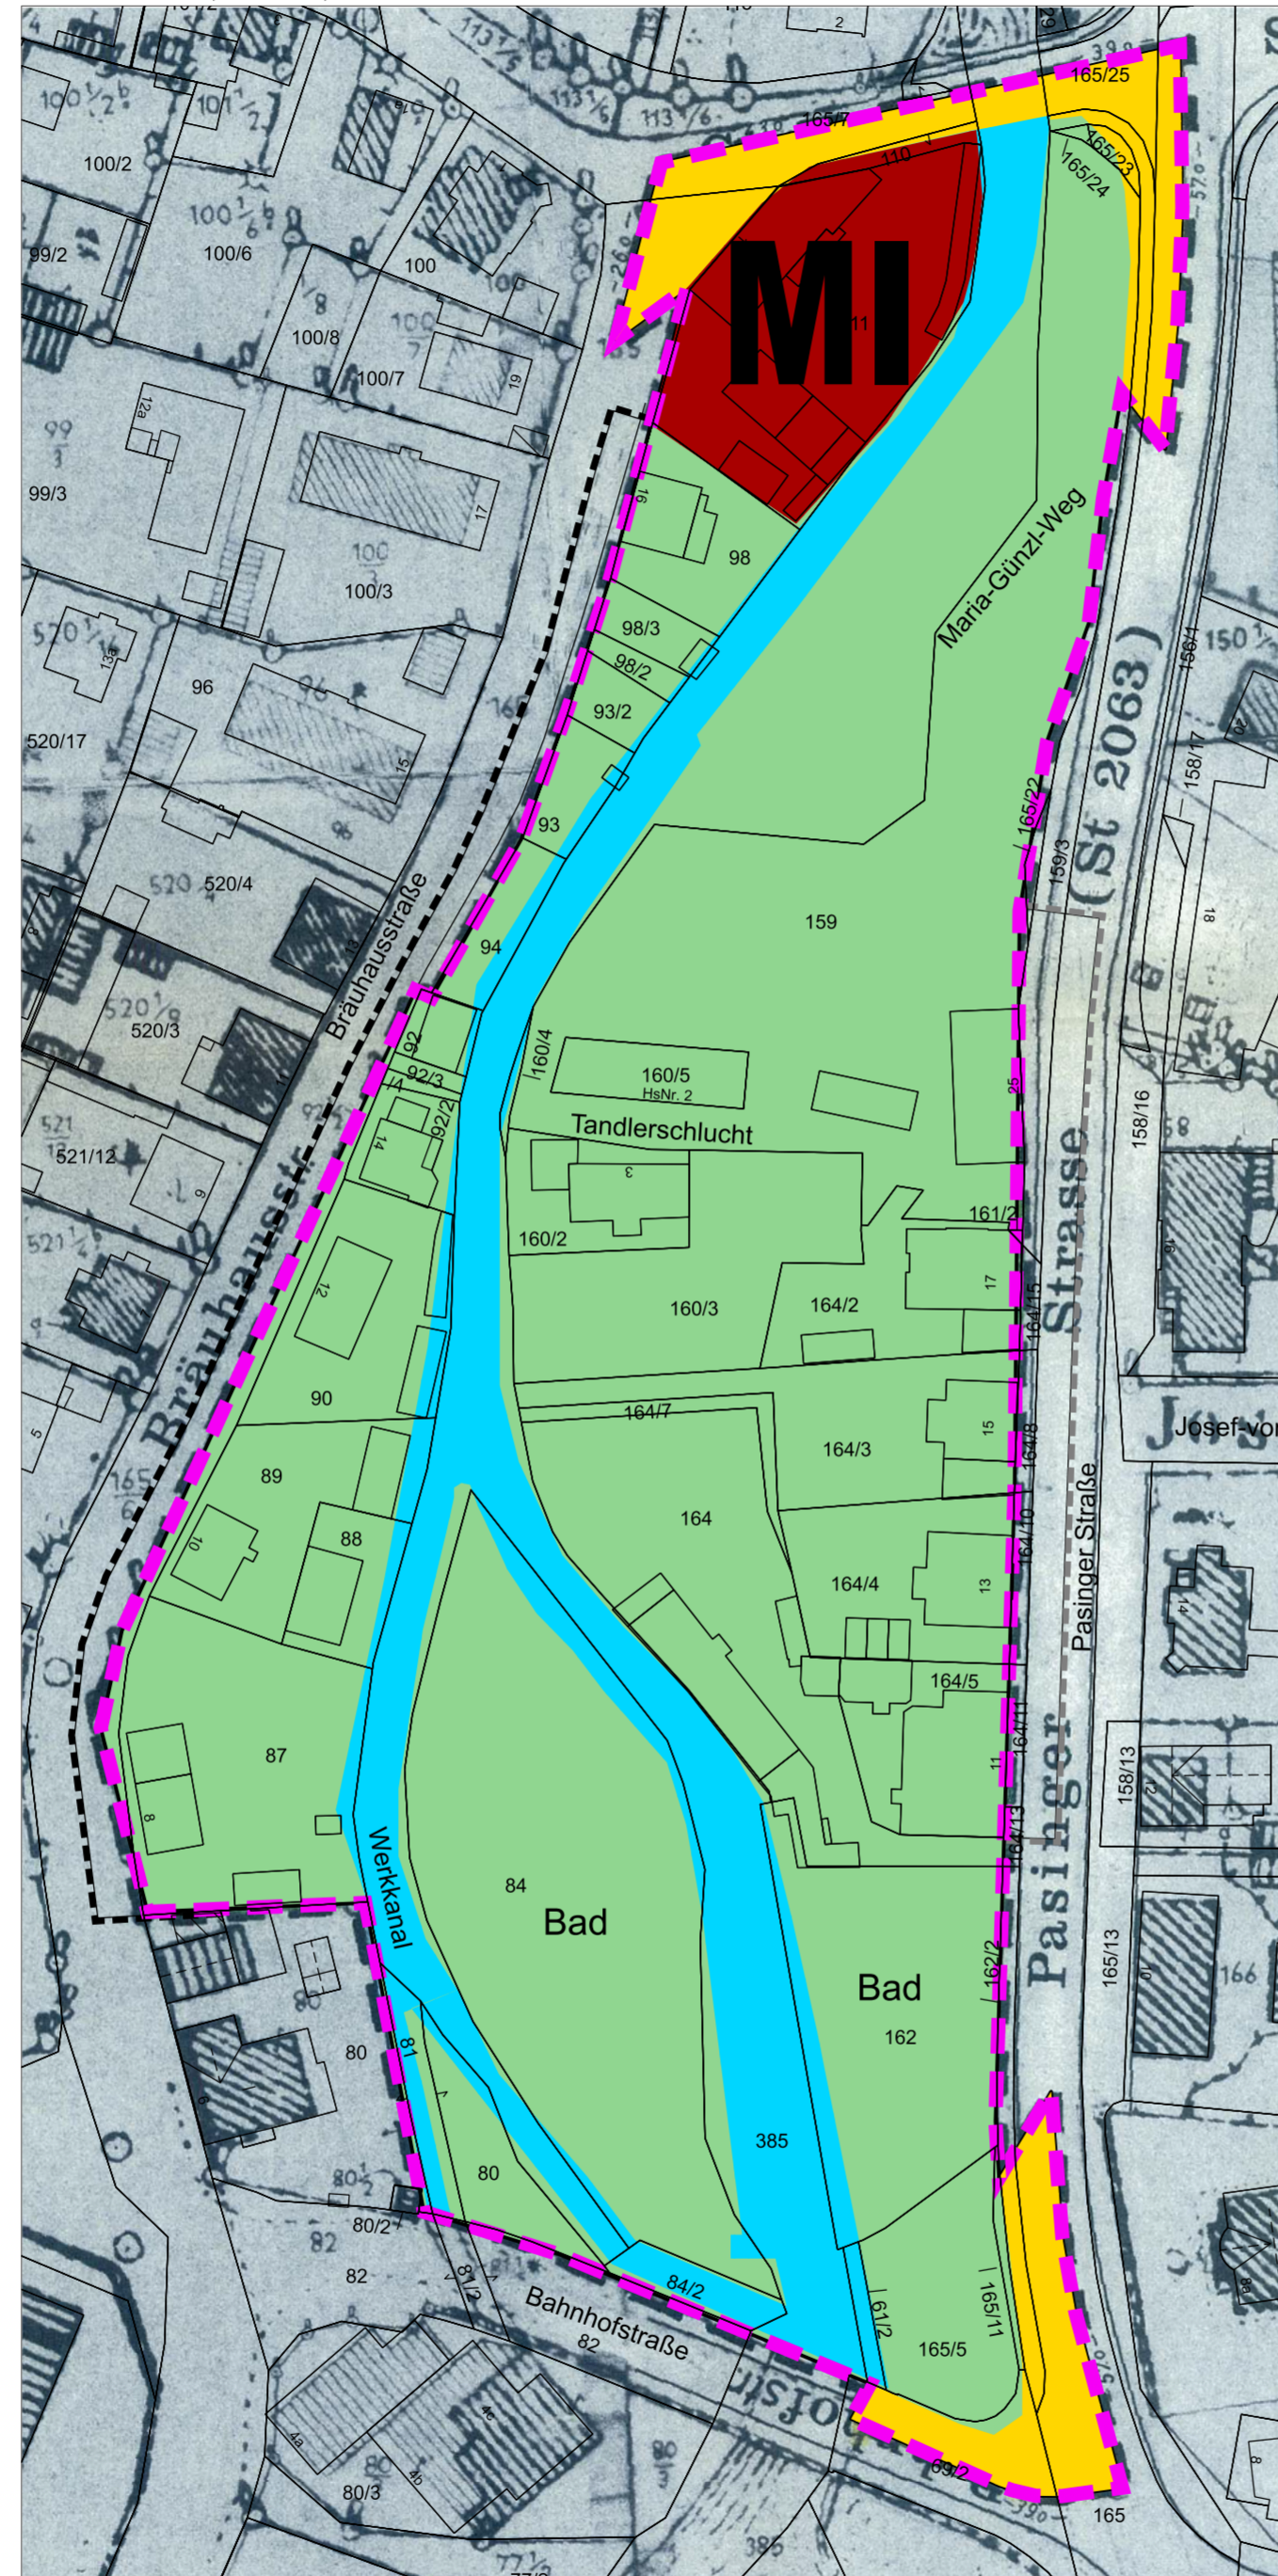


BPL 16 Flächenaufteilung:

Verkehrsfläche: ca. 0,16 ha


Baufläche - MI: ca. 0,15 ha

Wasserfläche: ca. 0,42 ha

Grünfläche: ca. 2,15 ha

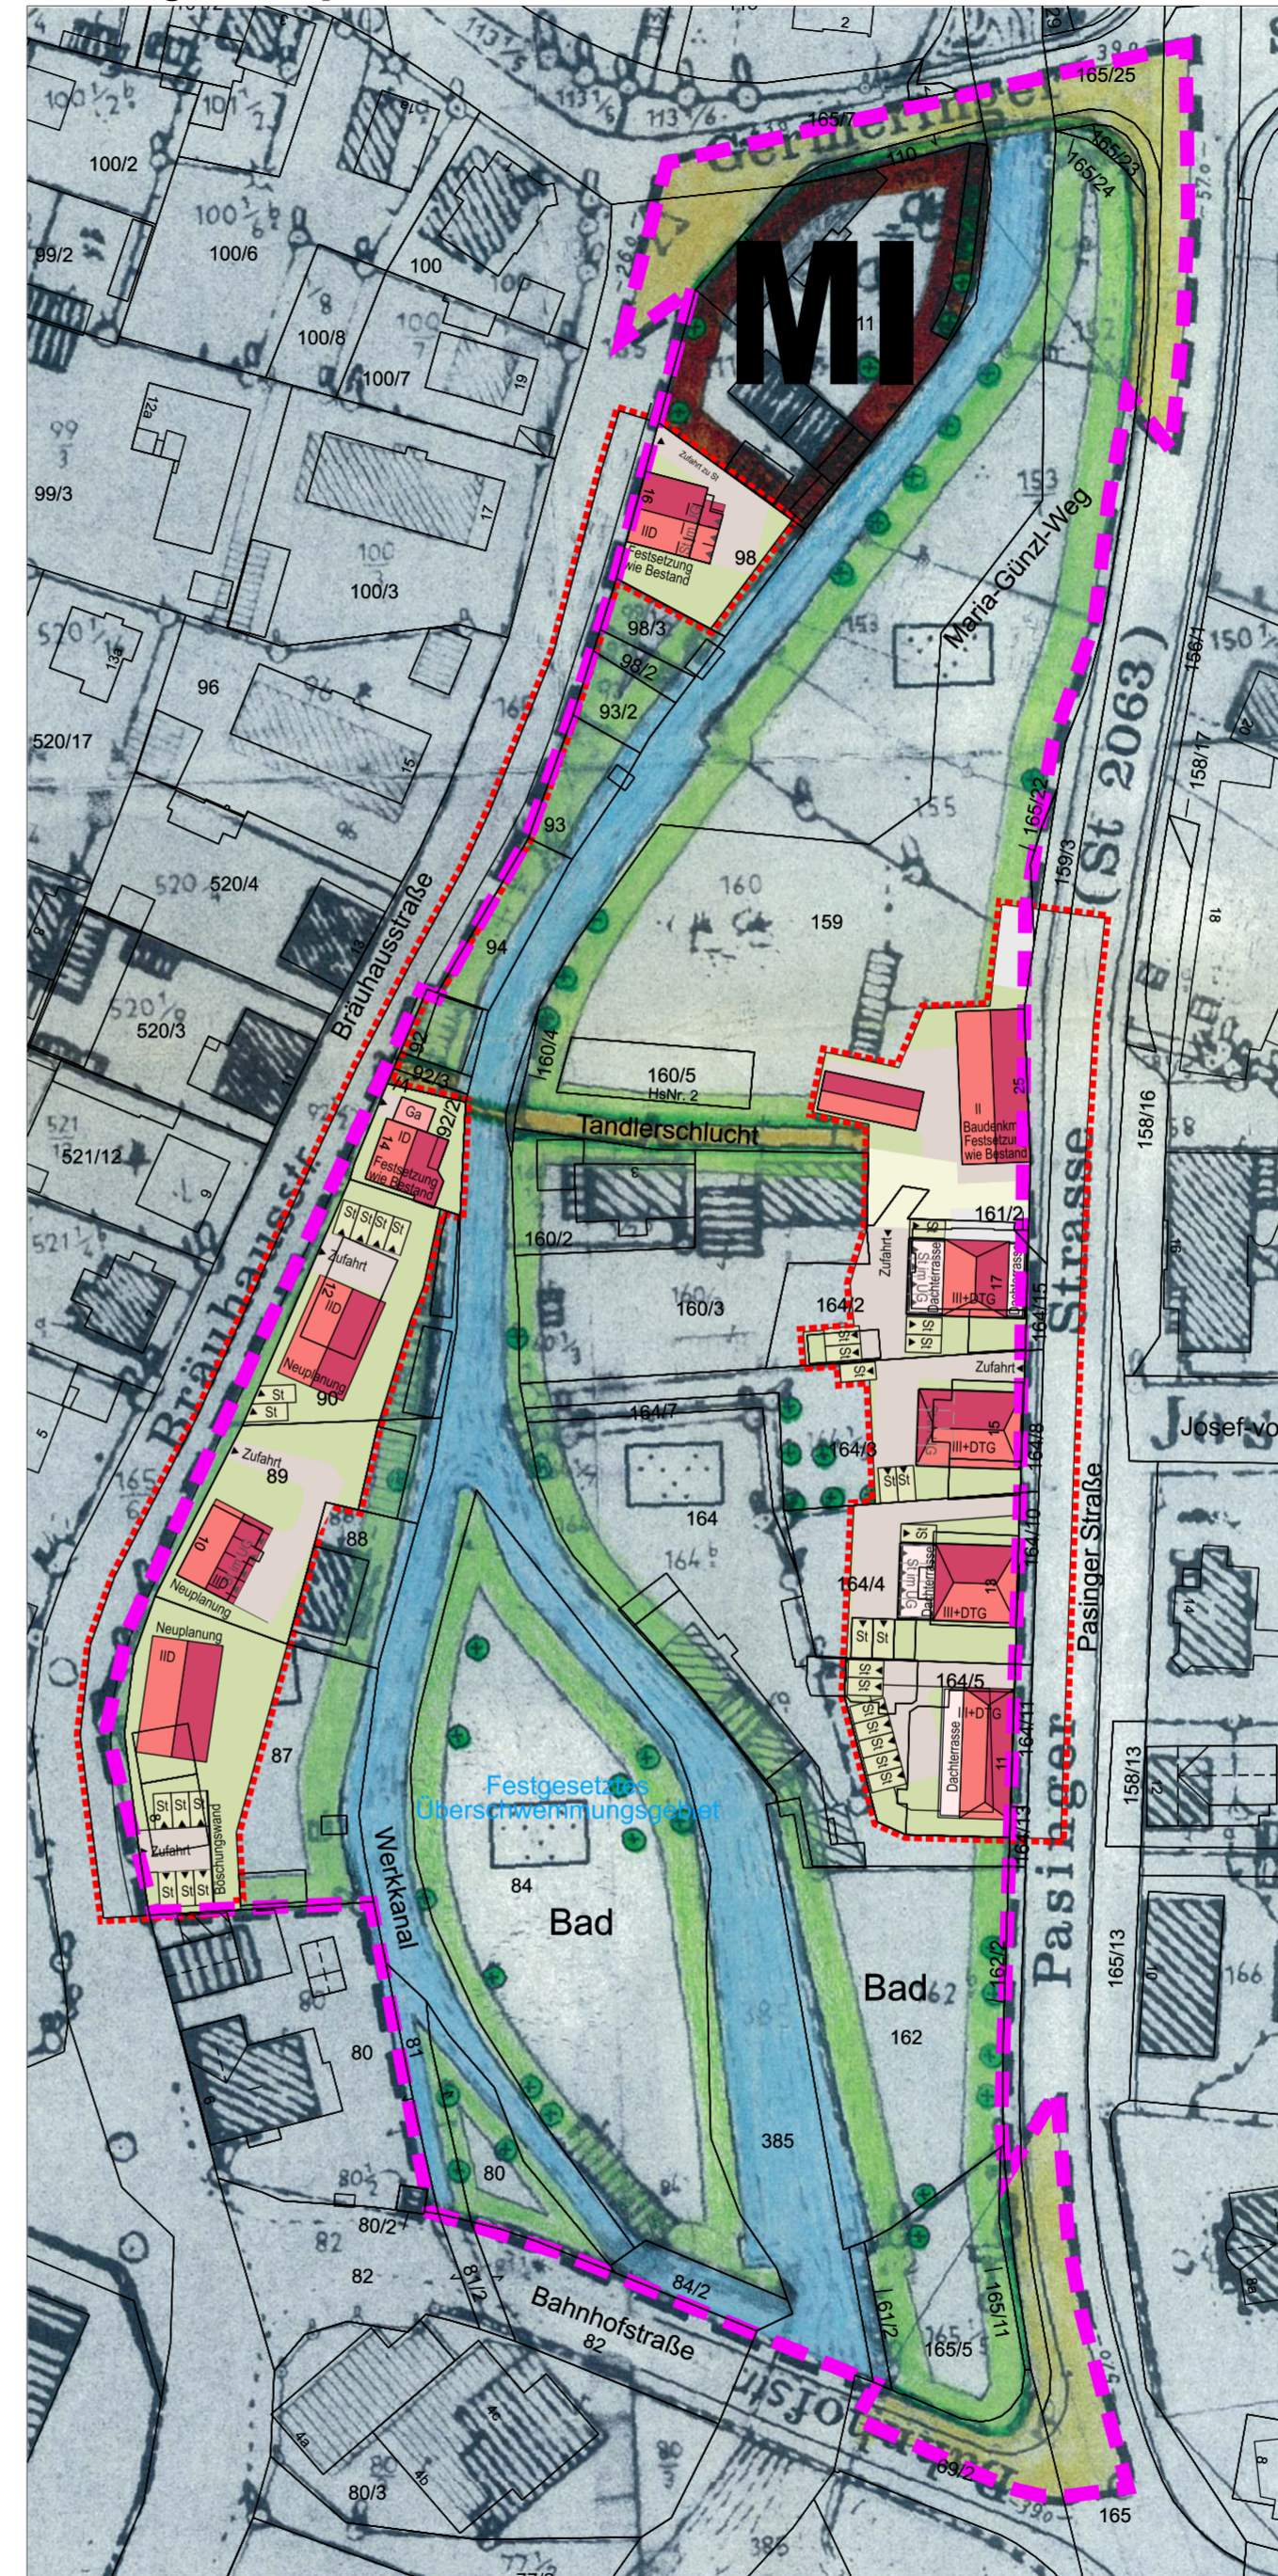

Planungskonzept vom 17.03.2023, Bauflächen gesamt: ca. 0,5 ha

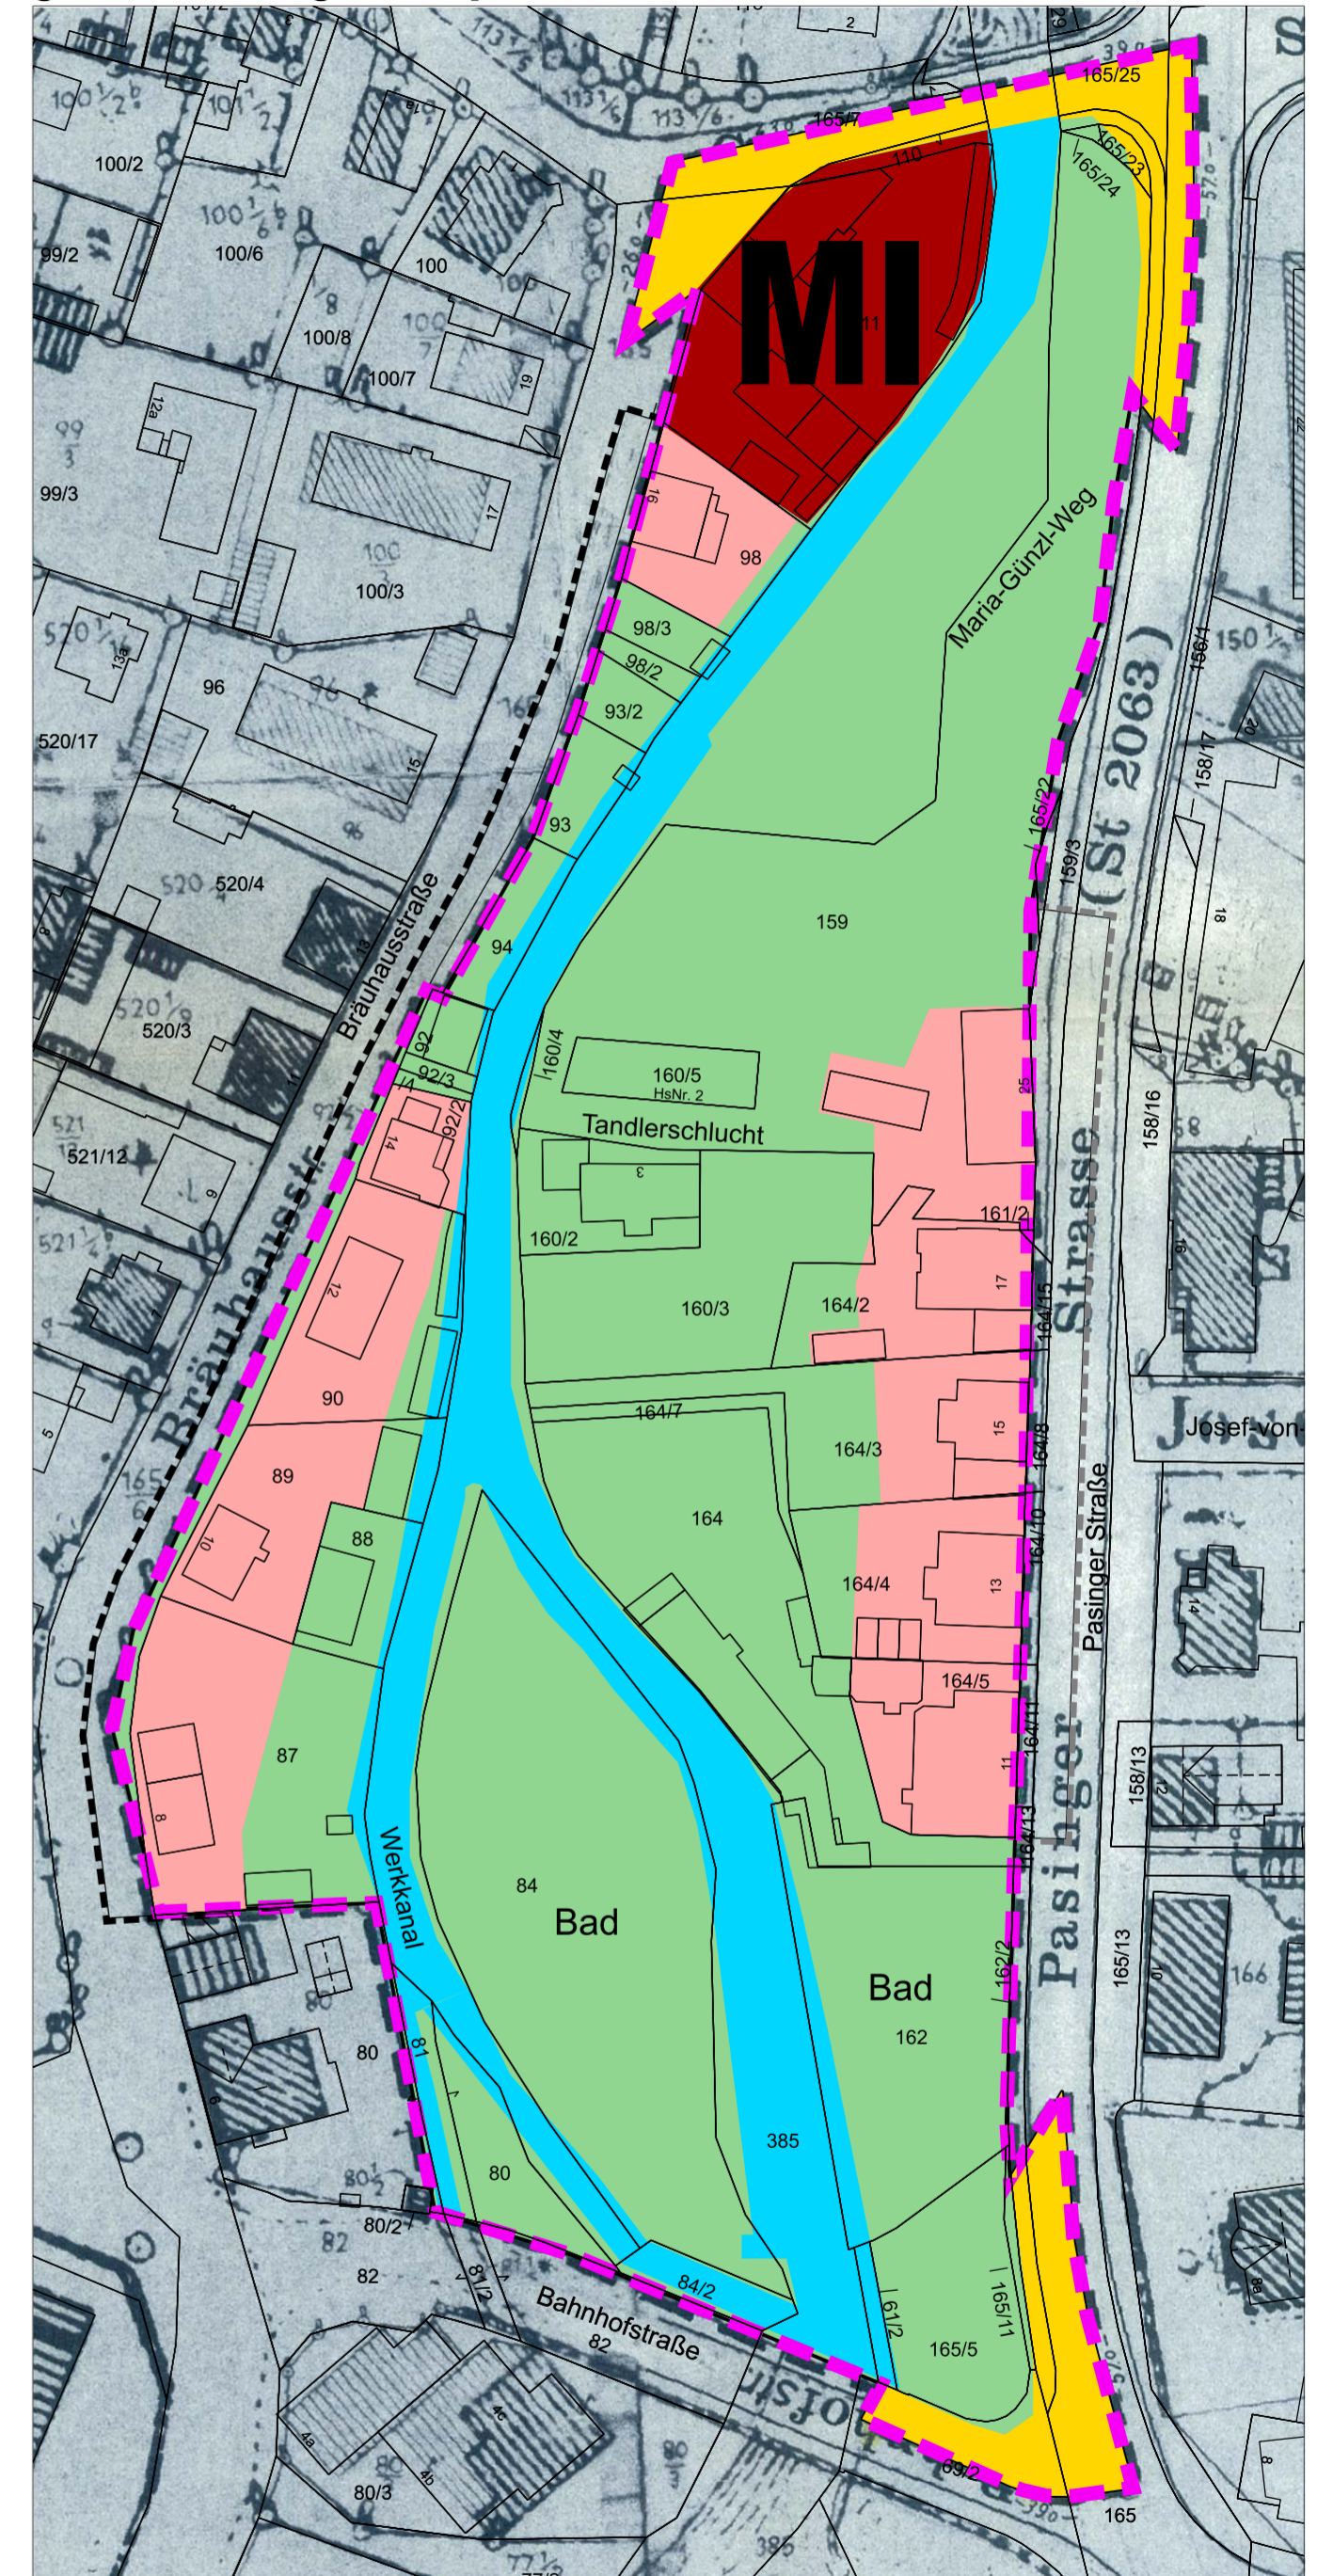

festgesetzte Grünfläche nach BPL 16: ca. 2,15 ha = 100 %

verbleibende Grünfläche: ca. 1,65 ha = 76,7 %
nach Planungskonzept vom 17.03.2023

Bauflächen NEU (ohne MI): ca. 0,5 ha = 23,3 ha
nach Planungskonzept vom 17.03.2023